



TIPVEIDA "318" SĒRIJAS ĒKAS BALKONA ŠĶĒRSGRIEZUMS -  
PRINCIPIĀLS BOJĀJUMU APRAKSTS  
M 1:10

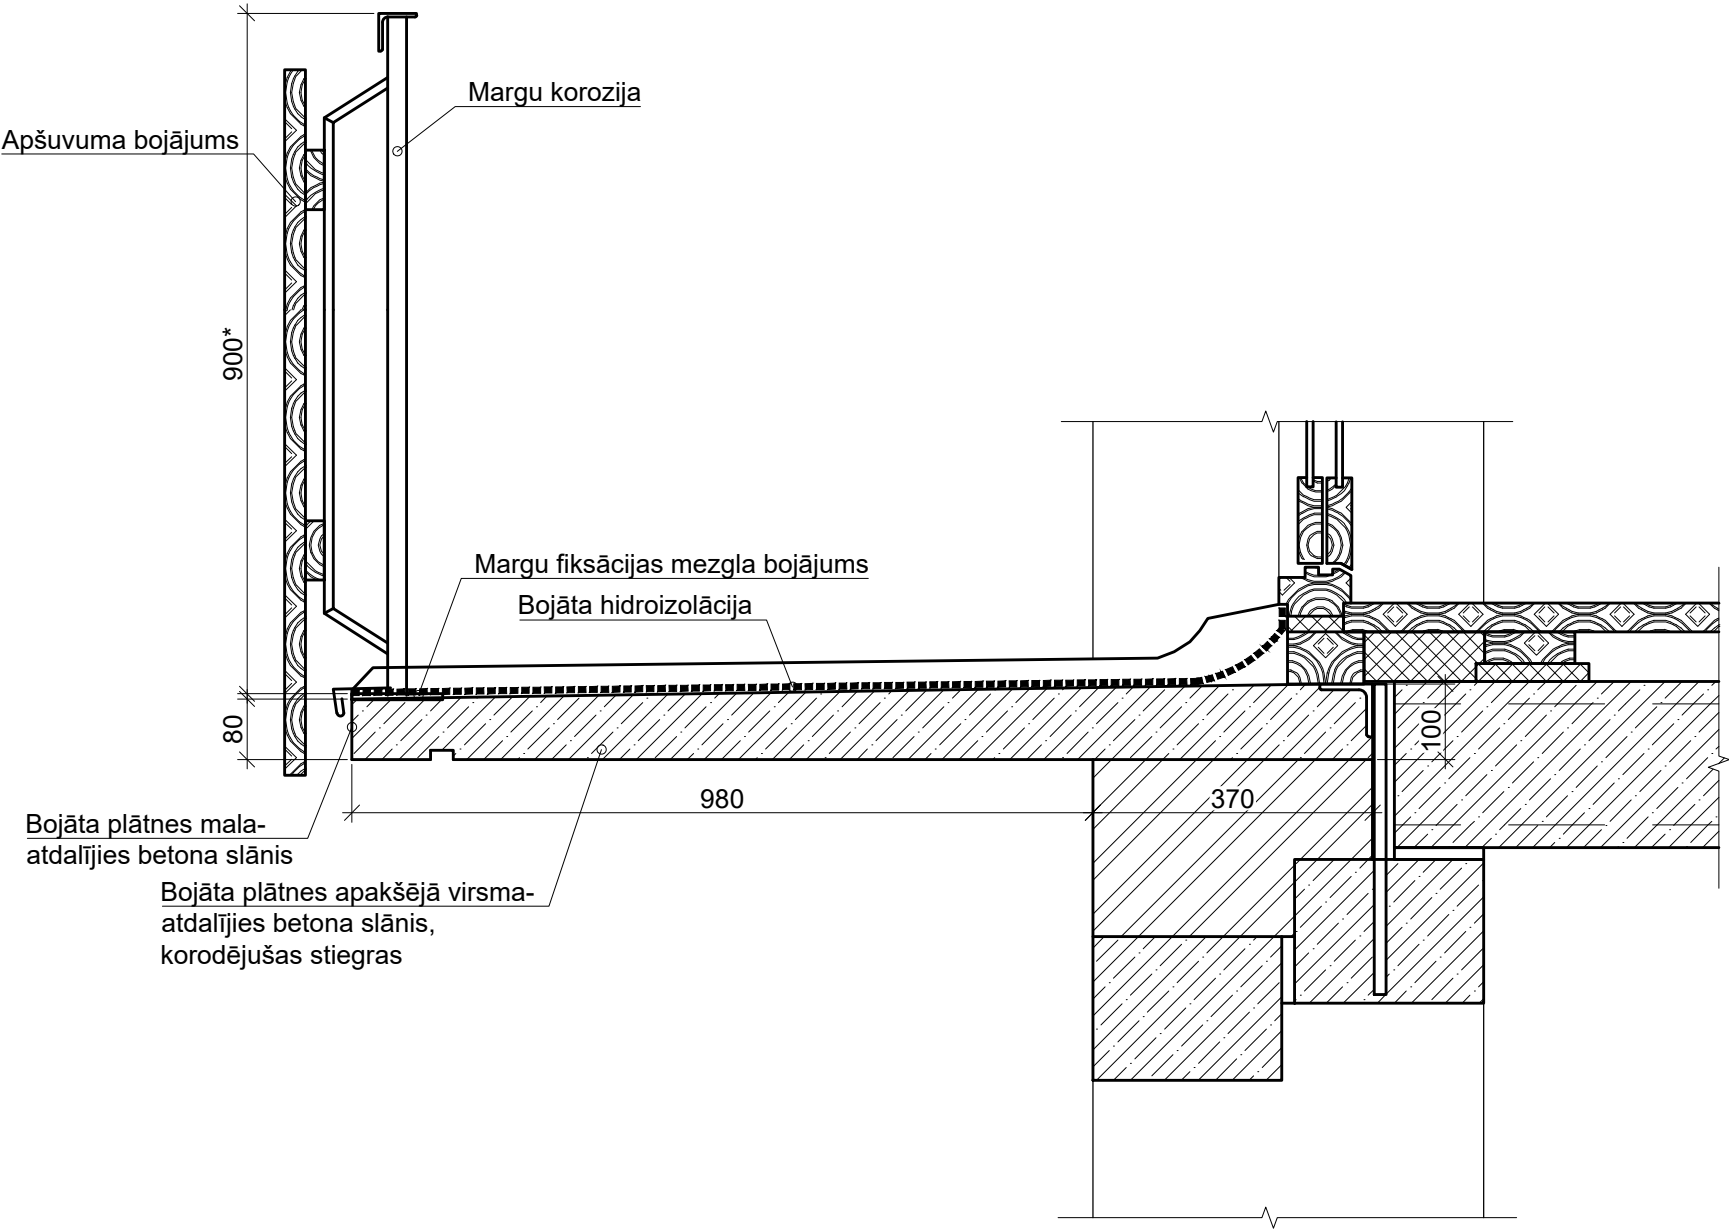

PIEZĪMES:

1. VISPĀRĪGOS RĀDĪTĀJUS BŪVNICĪBAS DARBU VEIKŠANAI SKATĪT BK-01 LAPĀ.
2. VISUS IZMĒRUS PRECIZĒT OBJEKTĀ UZ VIETAS.
3. BALKONU BOJĀJUMA PAKĀPI UN RĪCĪBU KATRĀ KONKRĒTĀ GADĪJUMĀ NOTEIKT SASKAŅĀ AR TAA SADAĻĀ IETVERTU BOJĀJUMU NOVĒRTĒŠANAS TABULU.

<div>PROJEKTĒTĀJS</div> <div></div> <div>SIA "CMB"</div> <div>VENTSPILS IELA 48, RĪGA</div> <div>LV-1002, T. 25678749</div> <div>BŪVK. REĢ. NR. 0598-R</div>	PASŪTĪTĀJS <b>EKONOMIKAS MINISTRIJA</b> REĢ. NR. LV90000086008, BRĪVĪBAS IELA 55, RĪGA, LV-1519		PASŪT./ARHĪVA NR. <b>EM 2018/93</b>
	OBJEKTS <b>316. UN 318. SĒRIJAS ĒKU BALKONU PĀRBAUDE</b>		STADIJA <b>TAA</b>
	ADRESE KAD. NR.		FAILA NR. Balk_REV0.dwg
	RASĒJUMS TIPVEIDA "318" SĒRIJAS ĒKAS BALKONA ŠĶĒRSGRIEZUMS - PRINCIPIĀLS BOJĀJUMU APRAKSTS		DAĻA RAS. NR. <b>BK-02</b>
	AUTORI	UZVĀRDS	PARAKSTS
PĀRBAUDĪJA		A.LEMENTUJEVS	MĒROGS 1:10
IZSTRĀDĀJA		K.ŠŅORE	DATUMS 14.12.2018.
			LAPAS NR.