



TIPVEIDA "316" SĒRIJAS ĒKAS BALKONA DEMONTĀŽA + JAUNA BALKONA IZBŪVE
(1. ETAPS)
M 1:10

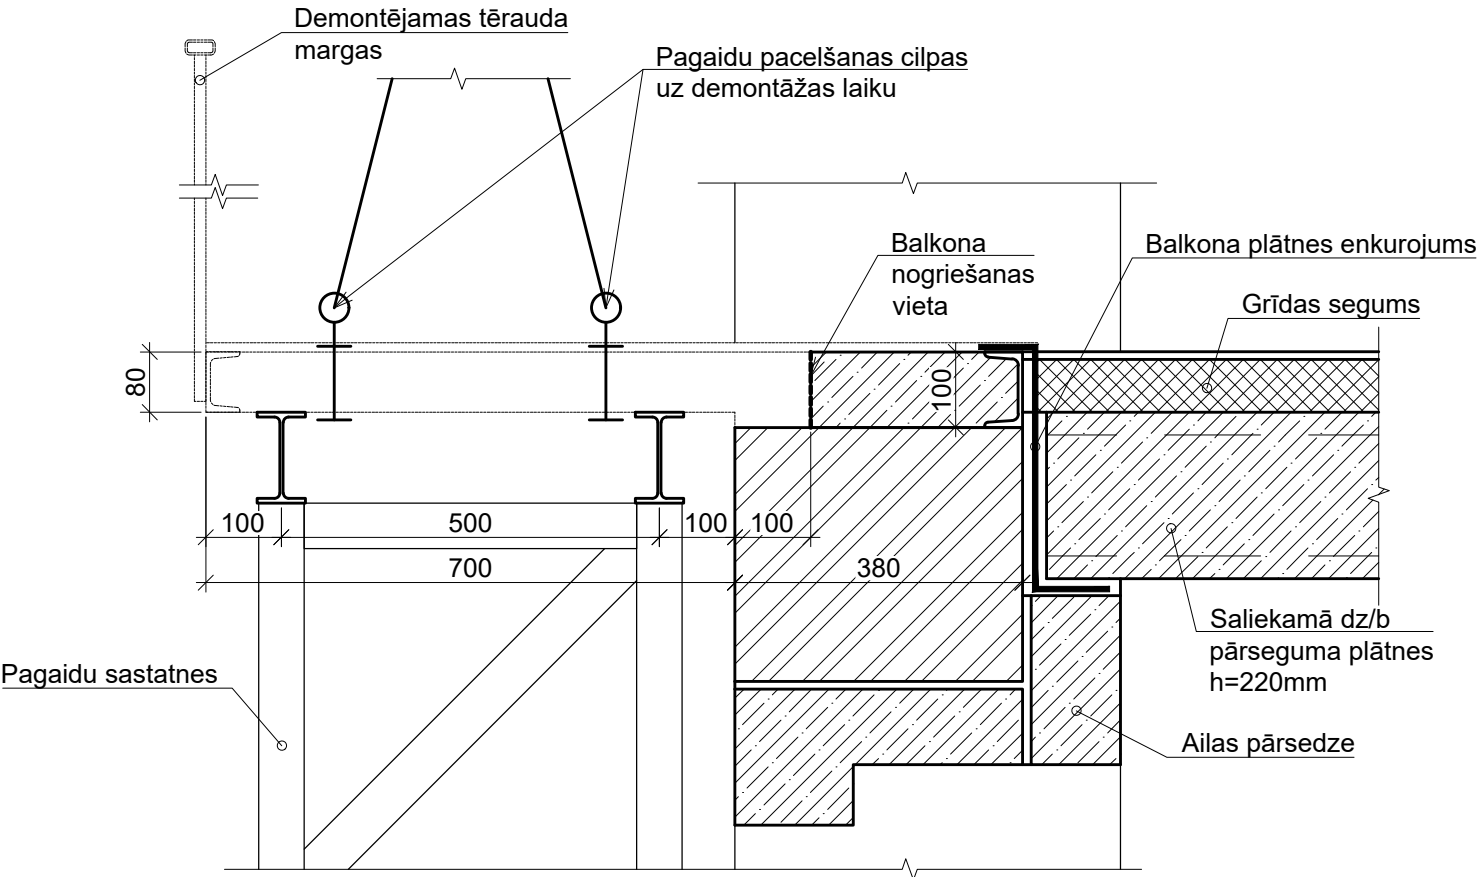

PIEZĪMES:

1. VISPĀRĪGOS RĀDĪTĀJUS BŪVNICĪBAS DARBU VEIKŠANAI SKATĪT BK-01 LAPĀ.
2. VISUS IZMĒRUS PRECIZĒT OBJEKTĀ UZ VIETAS.
3. BALKONA NOGRIEŠANU VEIKT IZMANTOJOT GRIEZĒJINSTRUMENTUS AR GRIEZĒJRIPU, NERADOT VIBRĀCIJAS ESOŠAJĀS KONSTRUKCIJĀS.
4. BALKONA BALSTKONSTRUKCIJU APRĒĶINĀT KATRAM KONKRĒTAM GADĪJUMAM, IEVĒRTĒJOT BALKONA RADĪTO SLODZI UN BALKONA AUGSTUMU VIRS ZEMES.

<div>PROJEKTĒTĀJS</div> <div></div> <div>SIA "CMB"</div> <div>VENTSPILS IELA 48, RĪGA</div> <div>LV-1002, T. 25678749</div> <div>BŪVK. REĢ. NR. 0598-R</div>	PASŪTĪTĀJS EKONOMIKAS MINISTRIJA REĢ. NR. LV90000086008, BRĪVĪBAS IELA 55, RĪGA, LV-1519		PASŪT./ARHĪVA NR. EM 2018/93
	OBJEKTS 316. UN 318. SĒRIJAS ĒKU BALKONU PĀRBAUDE		STADIJA TAA
	ADRESE KAD. NR.		FAILA NR. Balk_REV0.dwg
	RASĒJUMS TIPVEIDA "316" SĒRIJAS ĒKAS JAUNA BALKONA IZBŪVE (1.ETAPS)		DAĻA RAS. NR. BK-15
	AUTORI	UZVĀRDS	PARAKSTS
PĀRBAUDĪJA	A.LEMENTUJEVS		MĒROGS 1:10
IZSTRĀDĀJA	K.ŠŅORE		DATUMS 14.12.2018.
			LAPAS NR.