



TIPVEIDA "318" SĒRIJAS ĒKAS JAUNA BALKONA IZBŪVE
(1. ETAPS)
M 1:10

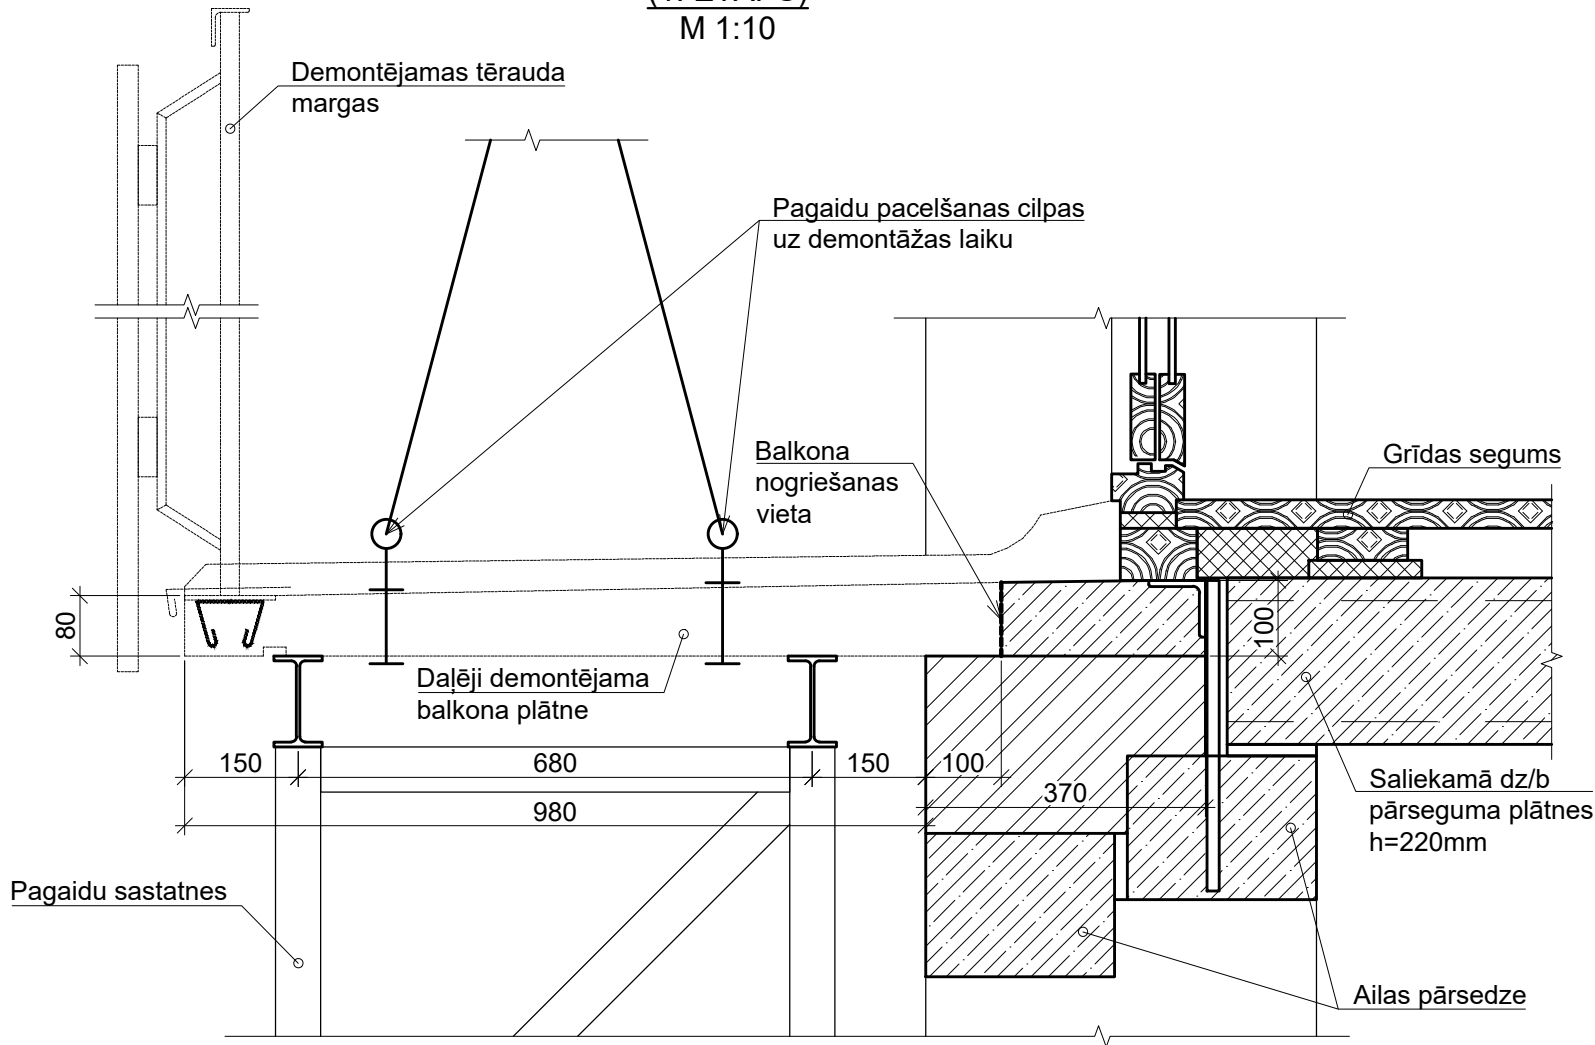

PIEZĪMES:

1. VISPĀRĪGOS RĀDĪTĀJUS BŪVNICĪBAS DARBU VEIKŠANAI SKATĪT BK-01 LAPĀ.
2. VISUS IZMĒRUS PRECIZĒT OBJEKTĀ UZ VIETAS.
3. BALKONA NOGRIEŠANU VEIKT IZMANTOJOT GRIEZĒJINSTRUMENTUS AR GRIEZĒJRIPU, NERADOT VIBRĀCIJAS ESOŠAJĀS KONSTRUKCIJĀS.
4. BALKONA BALSTKONSTRUKCIJU APRĒĶINĀT KATRAM KONKRĒTAM GADĪJUMAM, IEVĒRTĒJOT BALKONA RADĪTO SLODZI UN BALKONA AUGSTUMU VIRS ZEMES.

<div>PROJEKTĒTĀJS</div> <div></div> <div>SIA "CMB"</div> <div>VENTSPILS IELA 48, RĪGA</div> <div>LV-1002, T. 25678749</div> <div>BŪVK. REĢ. NR. 0598-R</div>	PASŪTĪTĀJS	EKONOMIKAS MINISTRIJA REĢ. NR. LV90000086008, BRĪVĪBAS IELA 55, RĪGA, LV-1519		PASŪT./ARHĪVA NR.	EM 2018/93	
	OBJEKTS	316. UN 318. SĒRIJAS ĒKU BALKONU PĀRBAUDE		STADIJA	TAA	
	ADRESE			FAILA NR.	Balk_REV0.dwg	
	KAD. NR.			DAĻA	RAS. NR.	
	RASĒJUMS	TIPVEIDA "318" SĒRIJAS ĒKAS JAUNA BALKONA IZBŪVE (1.ETAPS)			BK-12	
AUTORI		UZVĀRDS	PARAKSTS	MĒROGS	1:10	
PĀRBAUDĪJA		A.LEMENTUJEVS		DATUMS	14.12.2018.	
IZSTRĀDĀJA		K.ŠŅORE		LAPAS NR.		