



TIPVEIDA "318" SĒRIJAS ĒKAS BALKONA ŠĶĒRSGRIEZUMS  
M 1:10

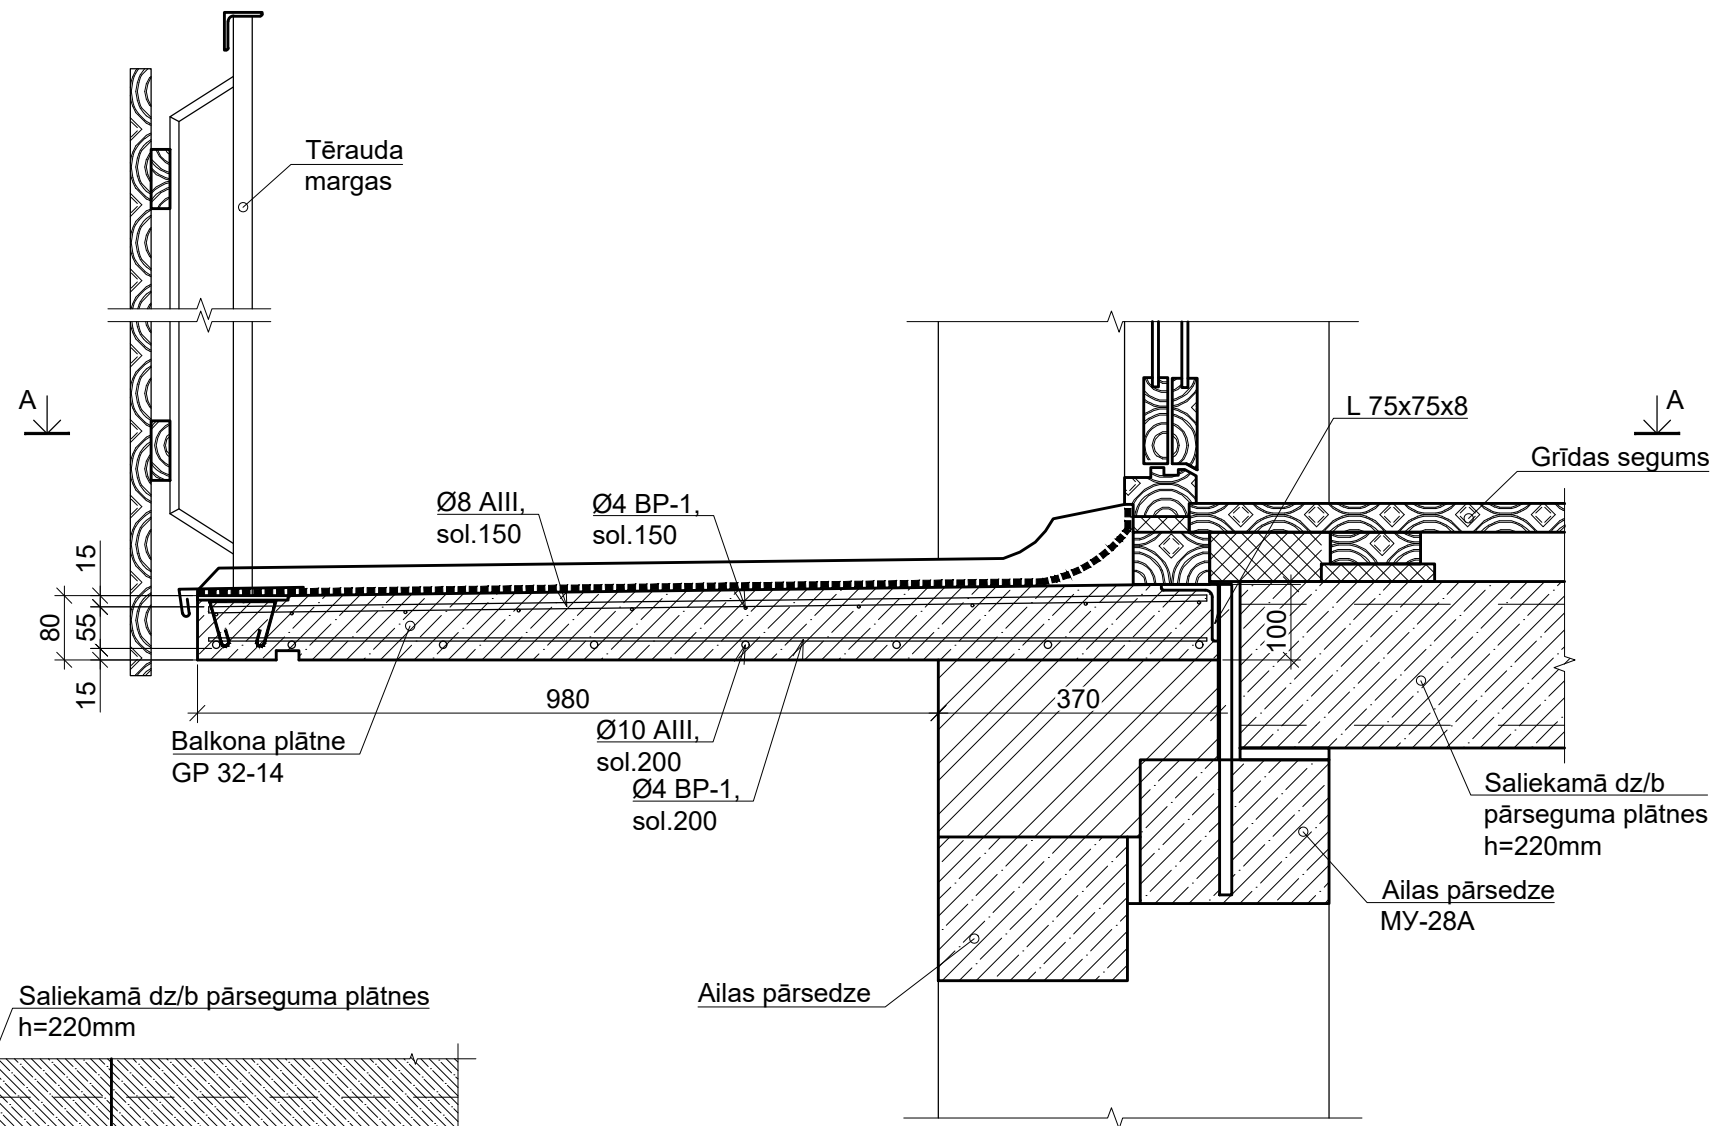


GRIEZUMS "A-A"  
M 1:20

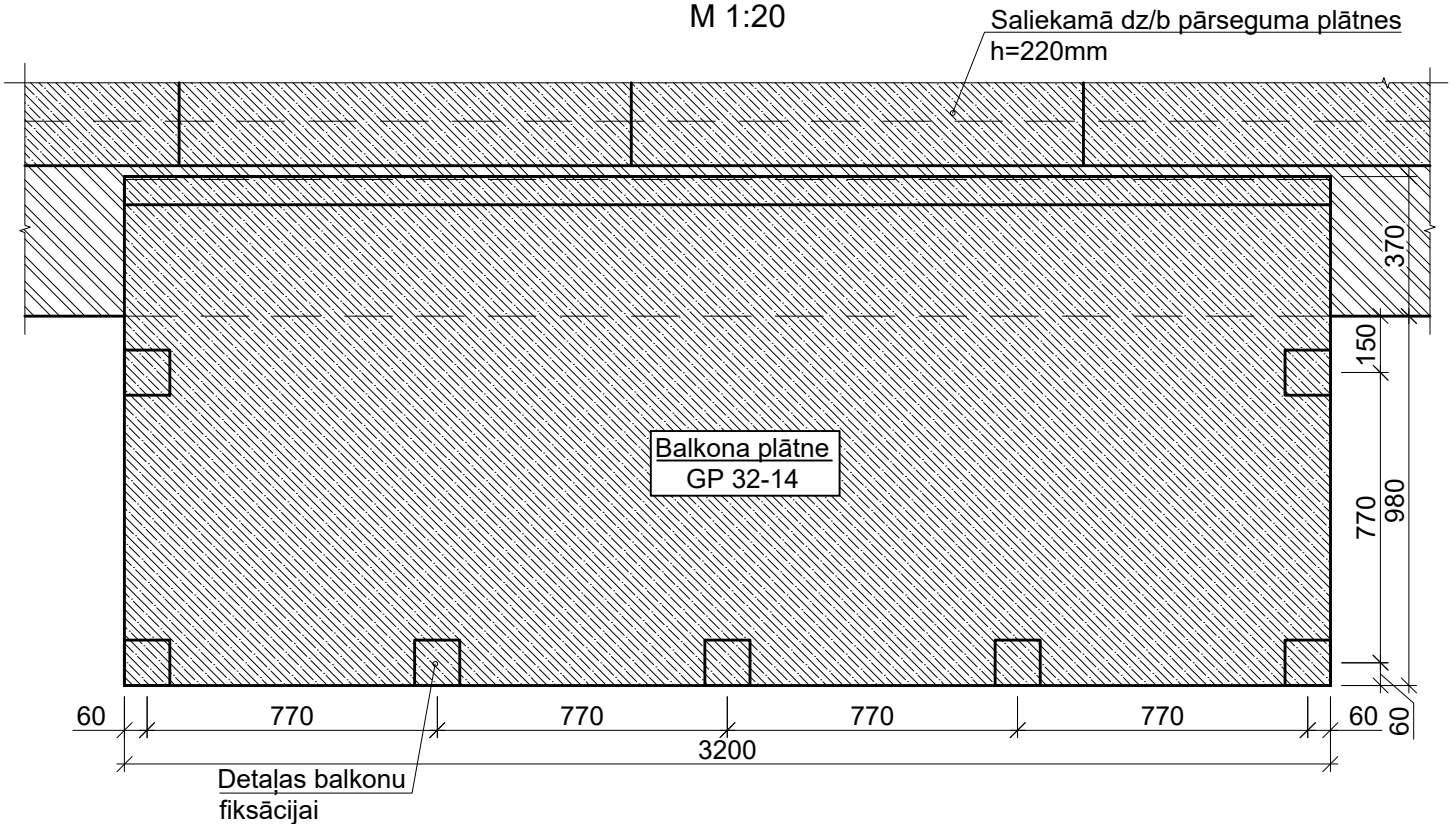

PIEZĪMES:

- VISPĀRĪGOS RĀDĪTĀJUS BŪVNICĪBAS DARBU VEIKŠANAI SKATĪT BK-01 LAPĀ.
- VISUS IZMĒRUS PRECIZĒT OBJEKTĀ UZ VIETAS.
- BALKONU BOJĀJUMA PAKĀPI UN RĪCĪBU KATRĀ KONKRĒTĀ GADĪJUMĀ NOTEIKT SASKAŅĀ AR TAA SADAĻĀ IETVERTU BOJĀJUMU NOVĒRTĒŠANAS TABULU.

<div>PROJEKTĒTĀJS</div> <div></div> <div>SIA "CMB"</div> <div>VENTSPILS IELA 48, RĪGA</div> <div>LV-1002, T. 25678749</div> <div>BŪVK. REĢ. NR. 0598-R</div>	PASŪTĪTĀJS <b>EKONOMIKAS MINISTRIJA</b>		PASŪT./ARHĪVA NR.
	REĢ. NR. LV90000086008, BRĪVĪBAS IELA 55, RĪGA, LV-1519		<b>EM 2018/93</b>
	OBJEKTS <b>316. UN 318. SĒRIJAS ĒKU BALKONU PĀRBAUDE</b>		STADIJA
	ADRESE		<b>TAA</b>
	KAD. NR.		FAILA NR.
RASĒJUMS <b>TIPVEIDA "318" SĒRIJAS ĒKAS BALKONA ŠĶĒRSGRIEZUMS</b>	AUTORI		Balk_REV0.dwg
	PĀRBAUDĪJA		DAĻA RAS. NR.
	IZSTRĀDĀJA		<b>BK-04</b>
	UZVĀRDS	PARAKSTS	MĒROGS 1:10
	A.LEMENTUJEVS		DATUMS 14.12.2018.
		K.ŠŅORE	LAPAS NR.